
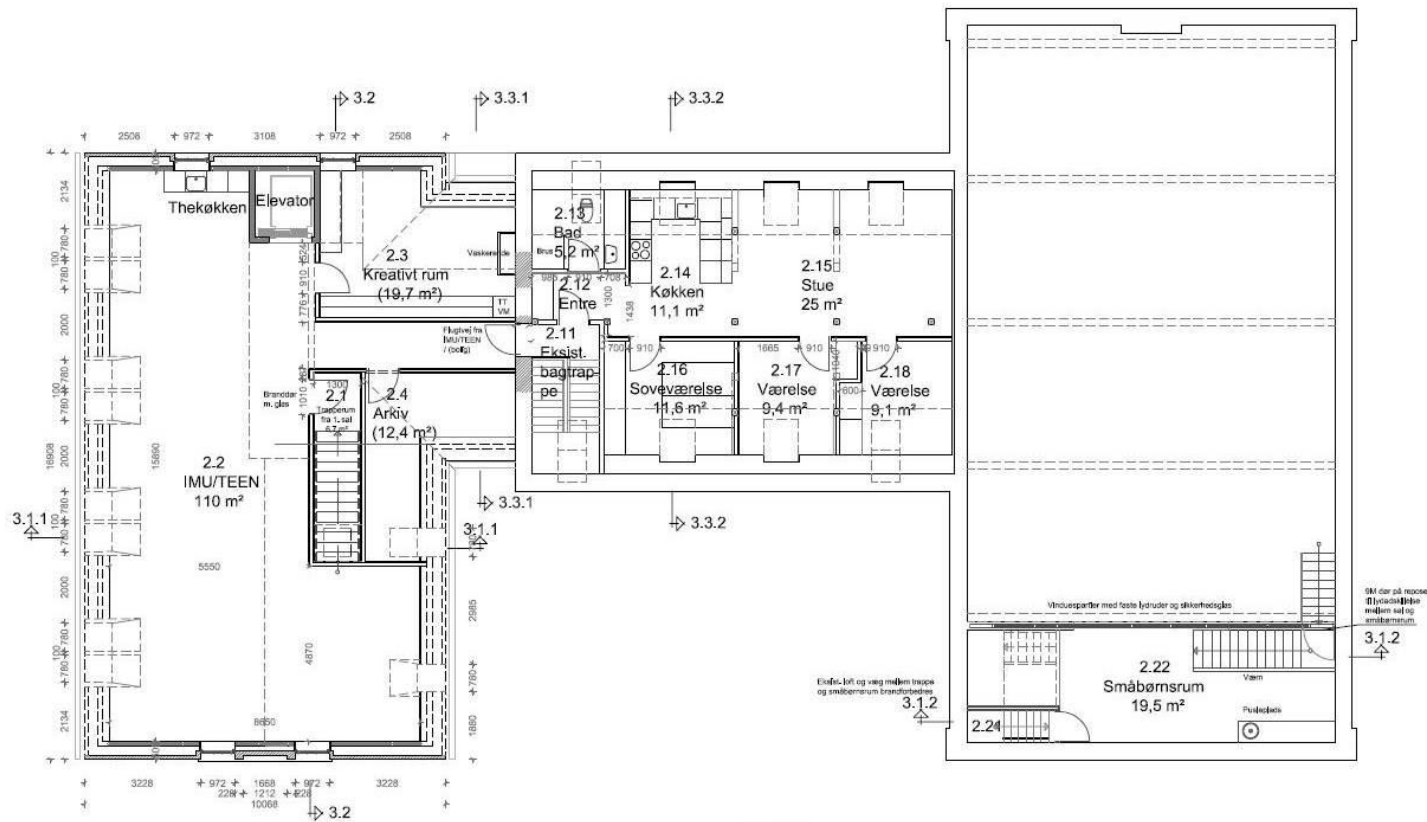



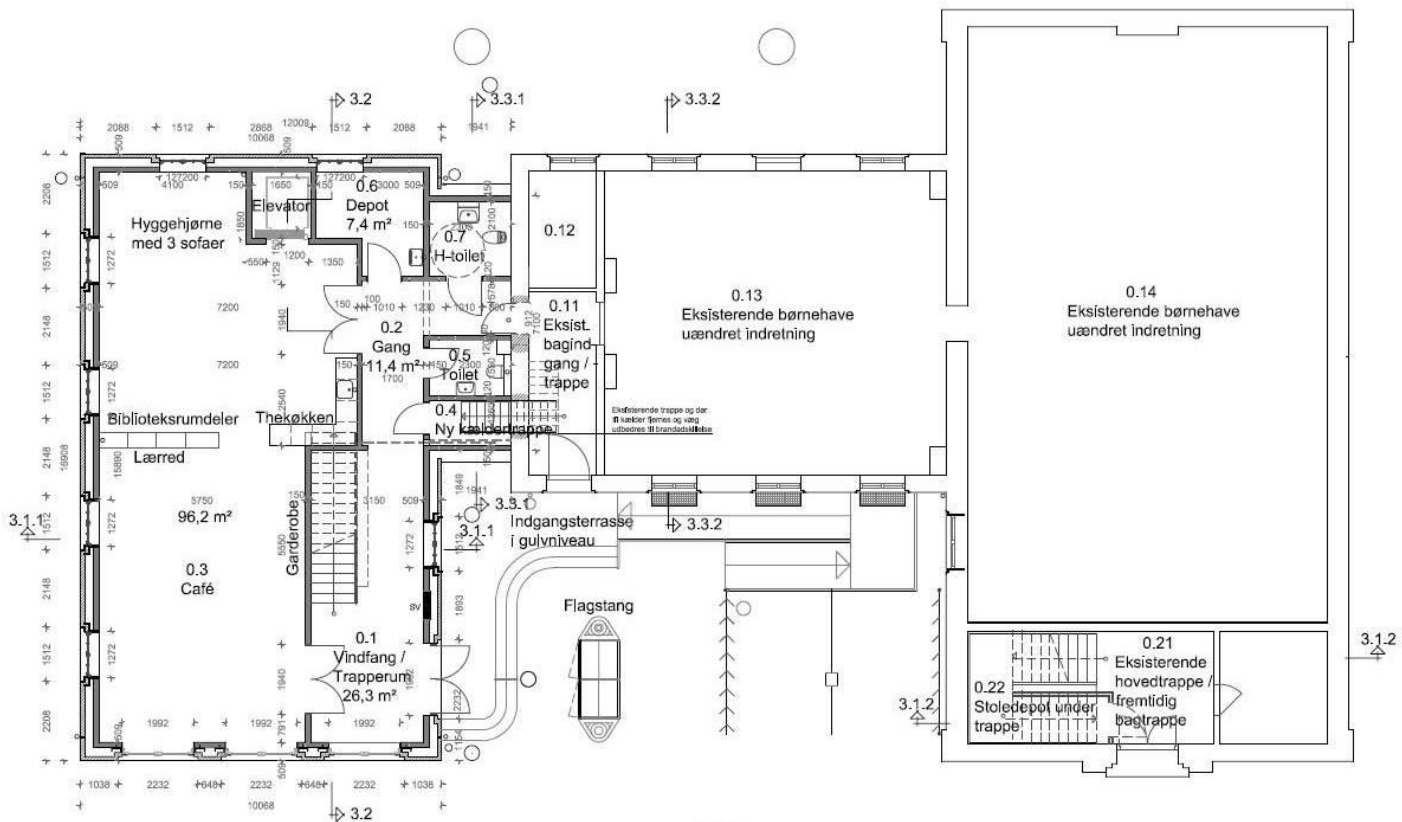
REV. xx

		Vejen: Vestergade 4B, 6600 Vejen, tlf. 75361722, fax. 75364885, email: ark@ark-mortensen.dk Børkop: Bystedparken 43, Gårslev, 7080 Børkop	
BYGH: I.M.S. - Odense	Til- og ombygning af missionshuset, Ryttergade 3, Odense	Sag: 863-02	TEGN: NR
1. sal plan	MÅL : 1 : 100	DATO : 23.11.12	SIGN : SP
			2.2




REV. xx


		Vejen : Vestergade 4B, 6600 Vejen, tlf. 75361722, fax.75364885, email:ark@ark-mortensen.dk Børkop: Bystedparken 43, Gårslev, 7080 Børkop	
BYGH: I.M.S. - Odense	Til- og ombygning af missionshuset, Ryttergade 3, Odense	Sag: 863-02	TEGN.NR
2. sal plan	MÅL : 1 : 100	DATO : 23.11.12	SIGN : SP
			2.3



REV. xx


		Vejen : Vestergade 4B, 6600 Vejen, tlf. 75361722, fax.75364885, email:ark@ark-mortensen.dk Børkop: Bystedparken 43, Gårslev, 7080 Børkop	
BYGH: I.M.S. - Odense	Til- og ombygning af missionshuset, Ryttergade 3, Odense	Sag: 863-02	TEGN.NR
Stueplan	MÅL : 1 : 100	DATO : 23.11.12	SIGN : SP

2.1

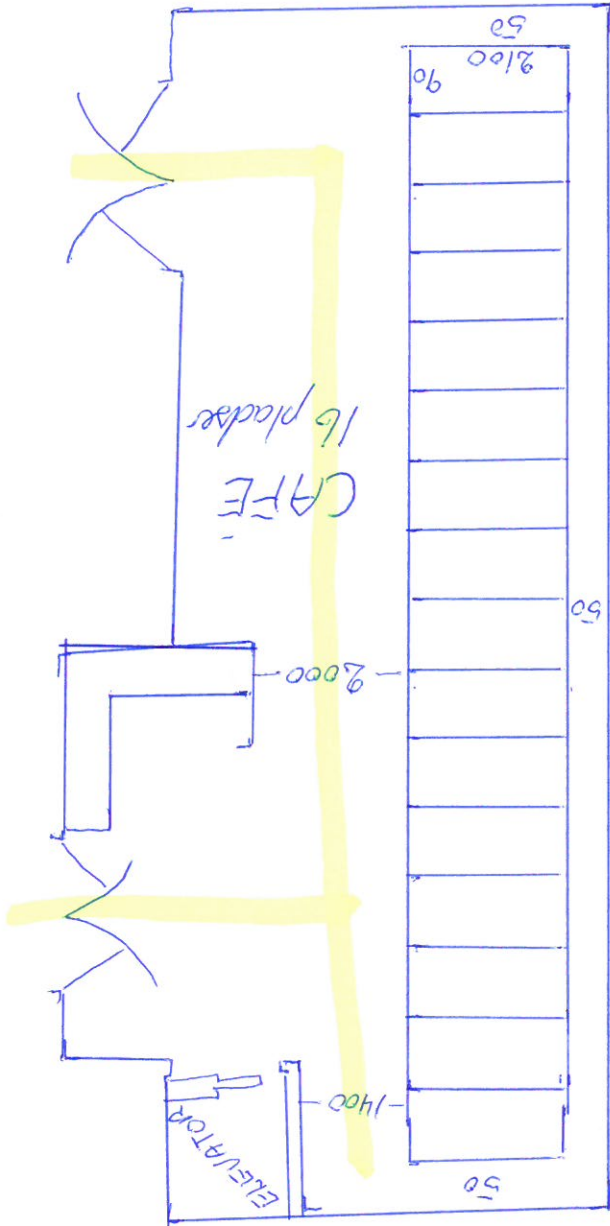


— Fluctues

MÅL 1:20

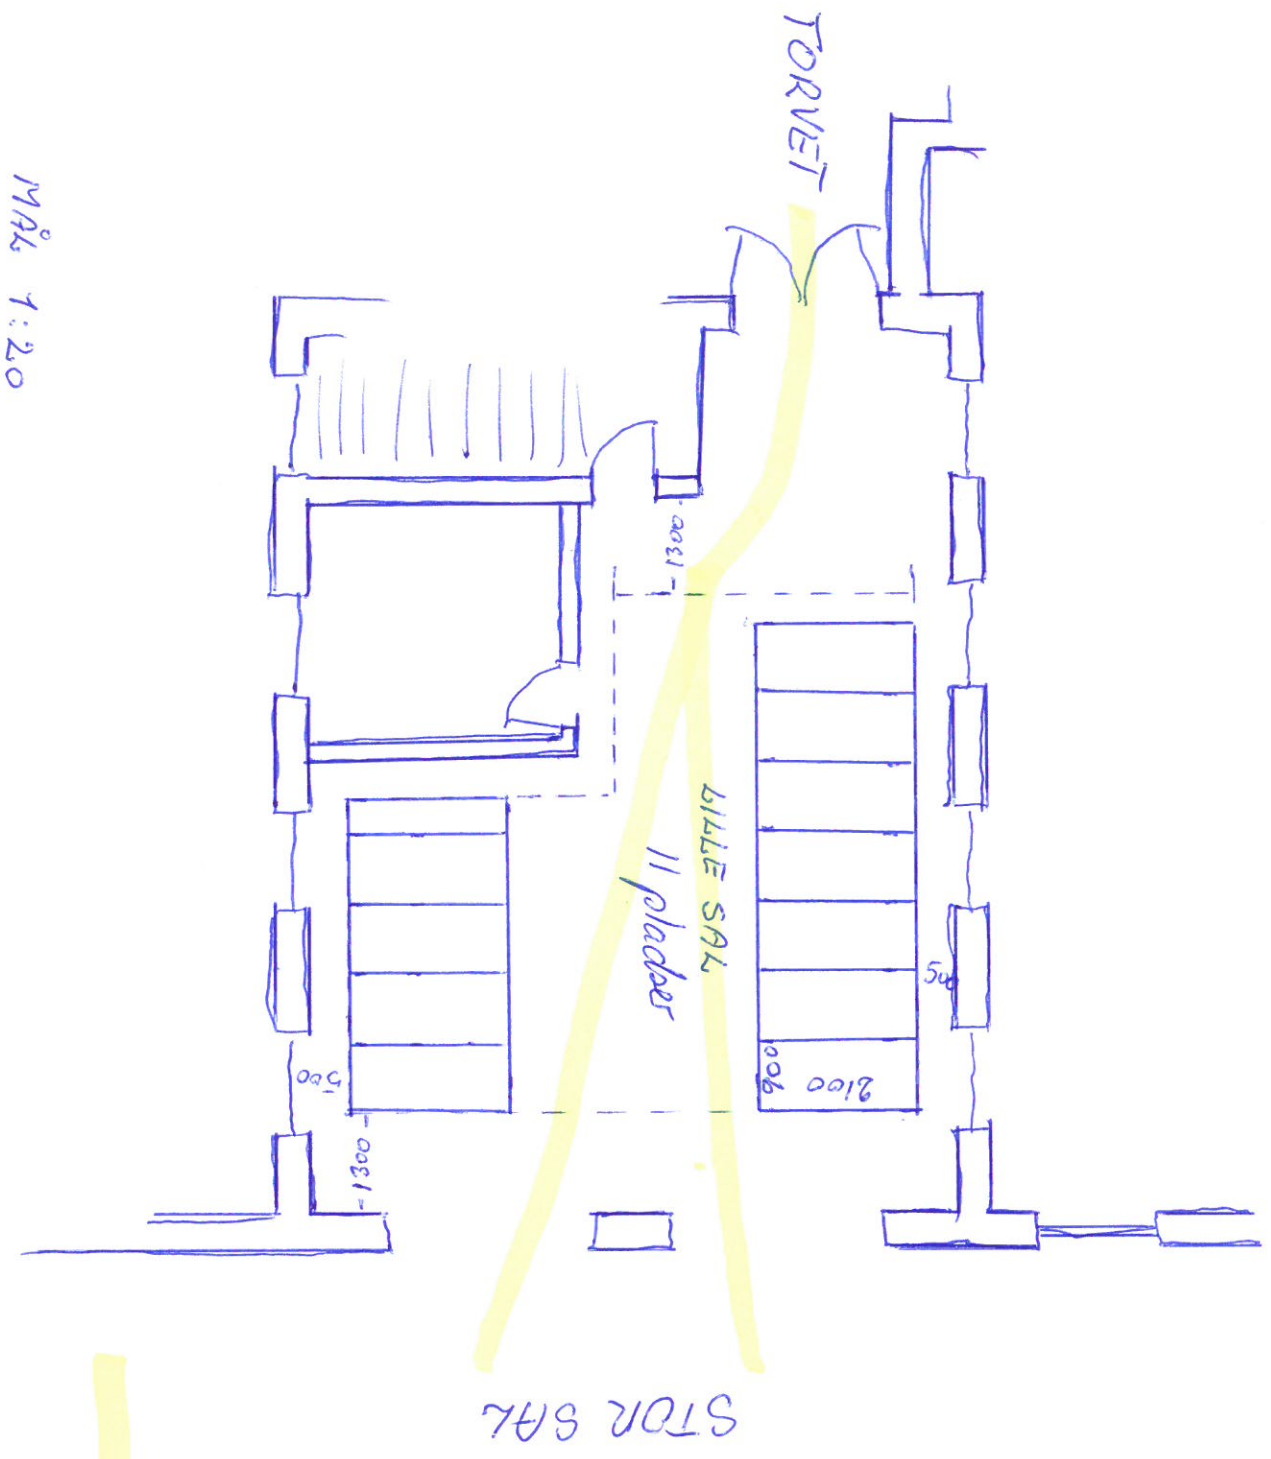

Flugtvej

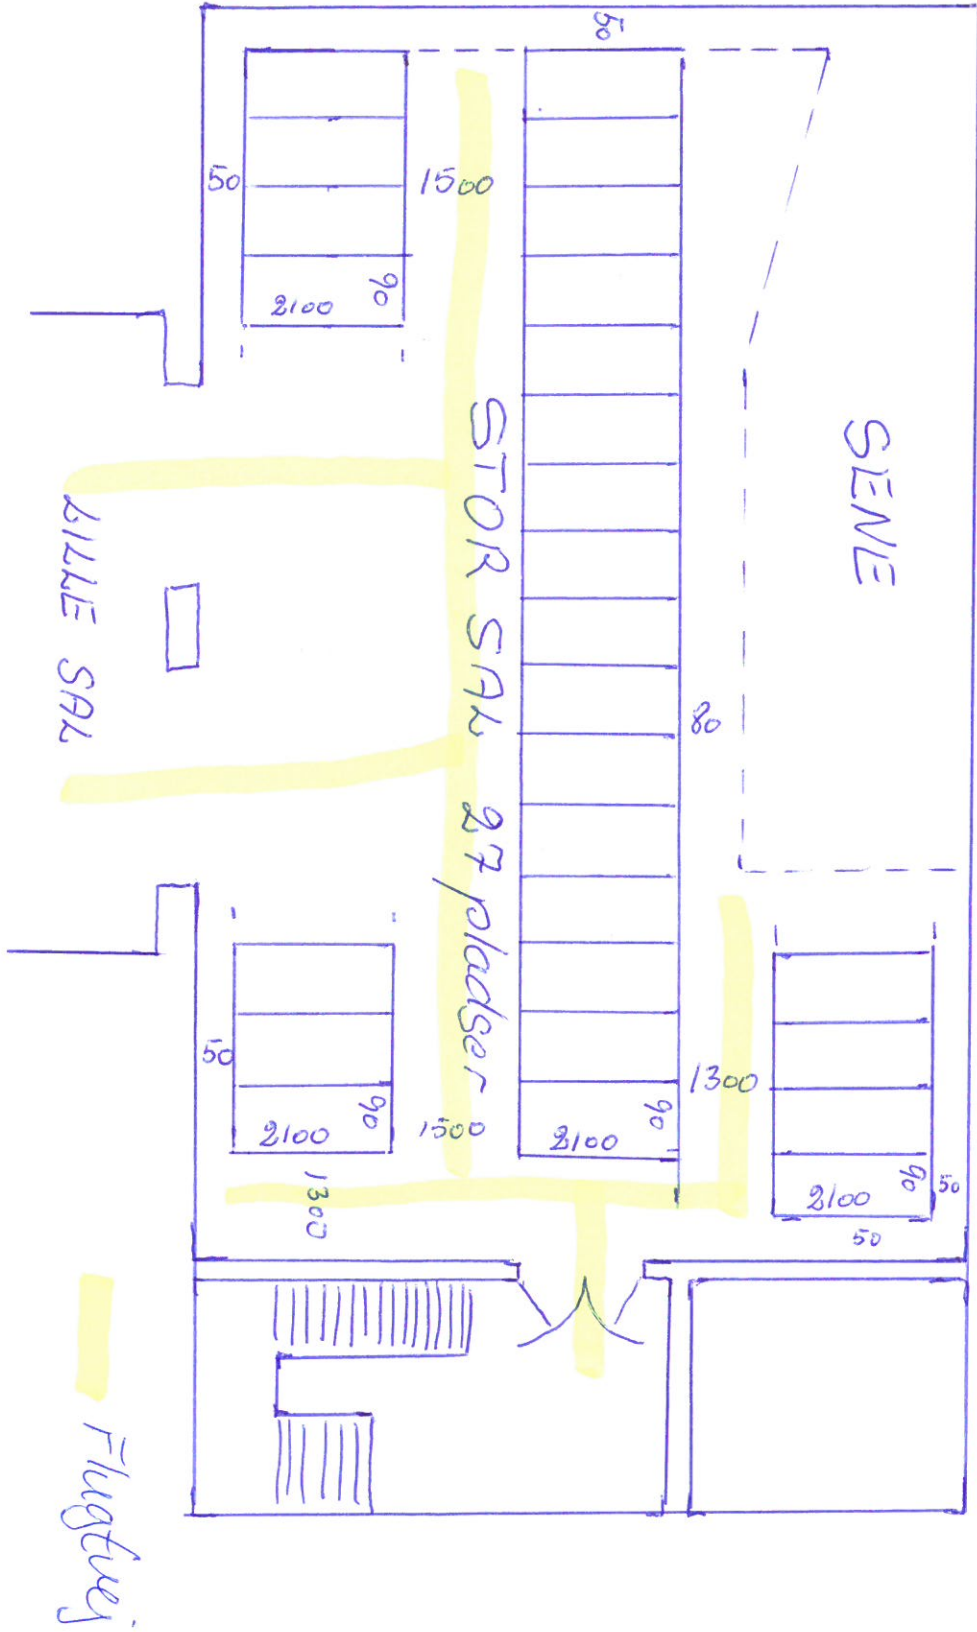

Flughafen

